
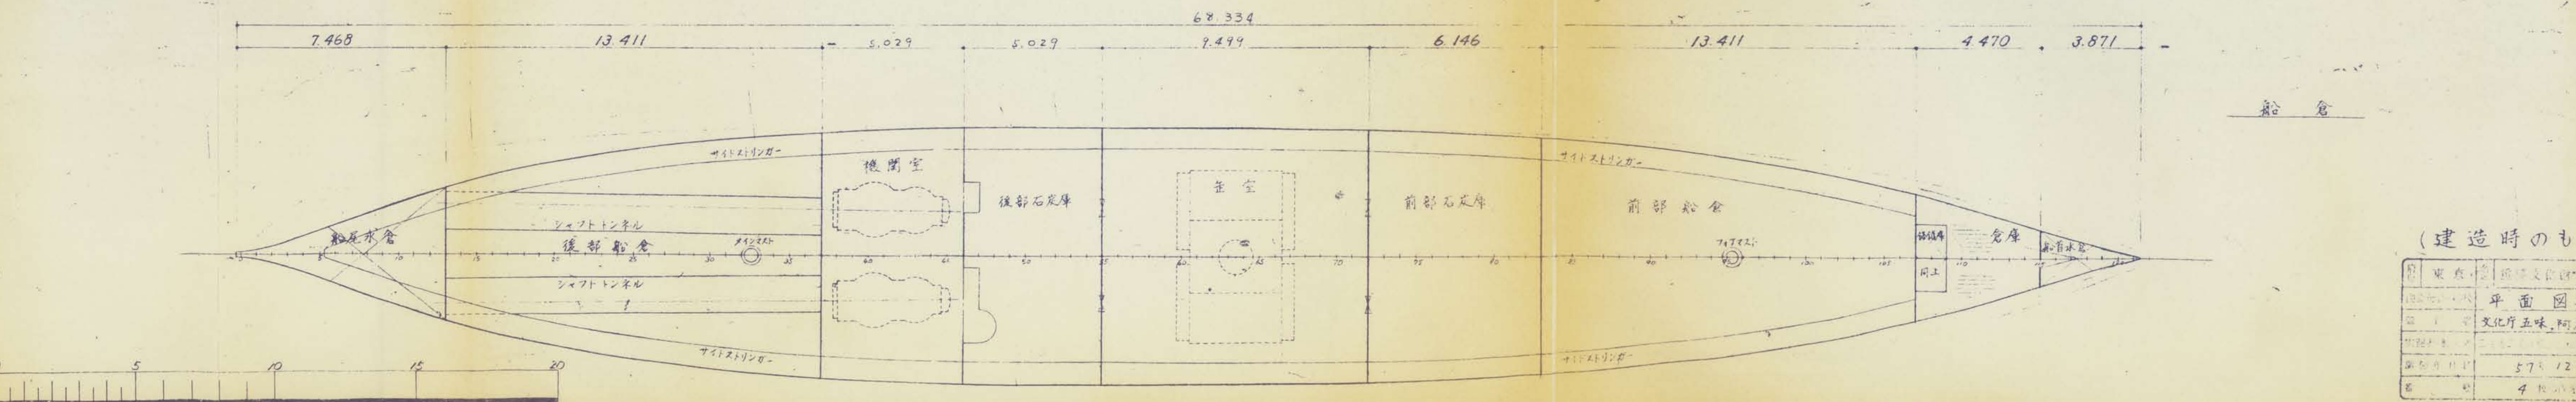
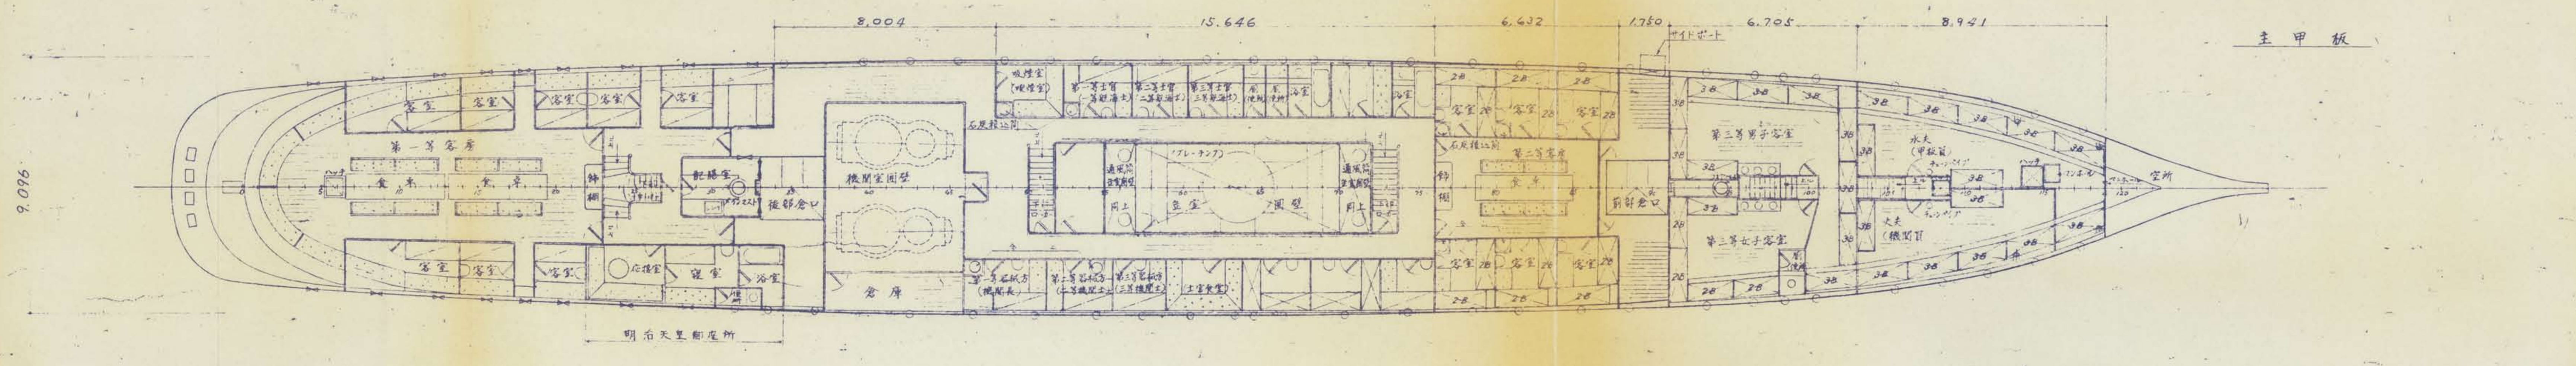
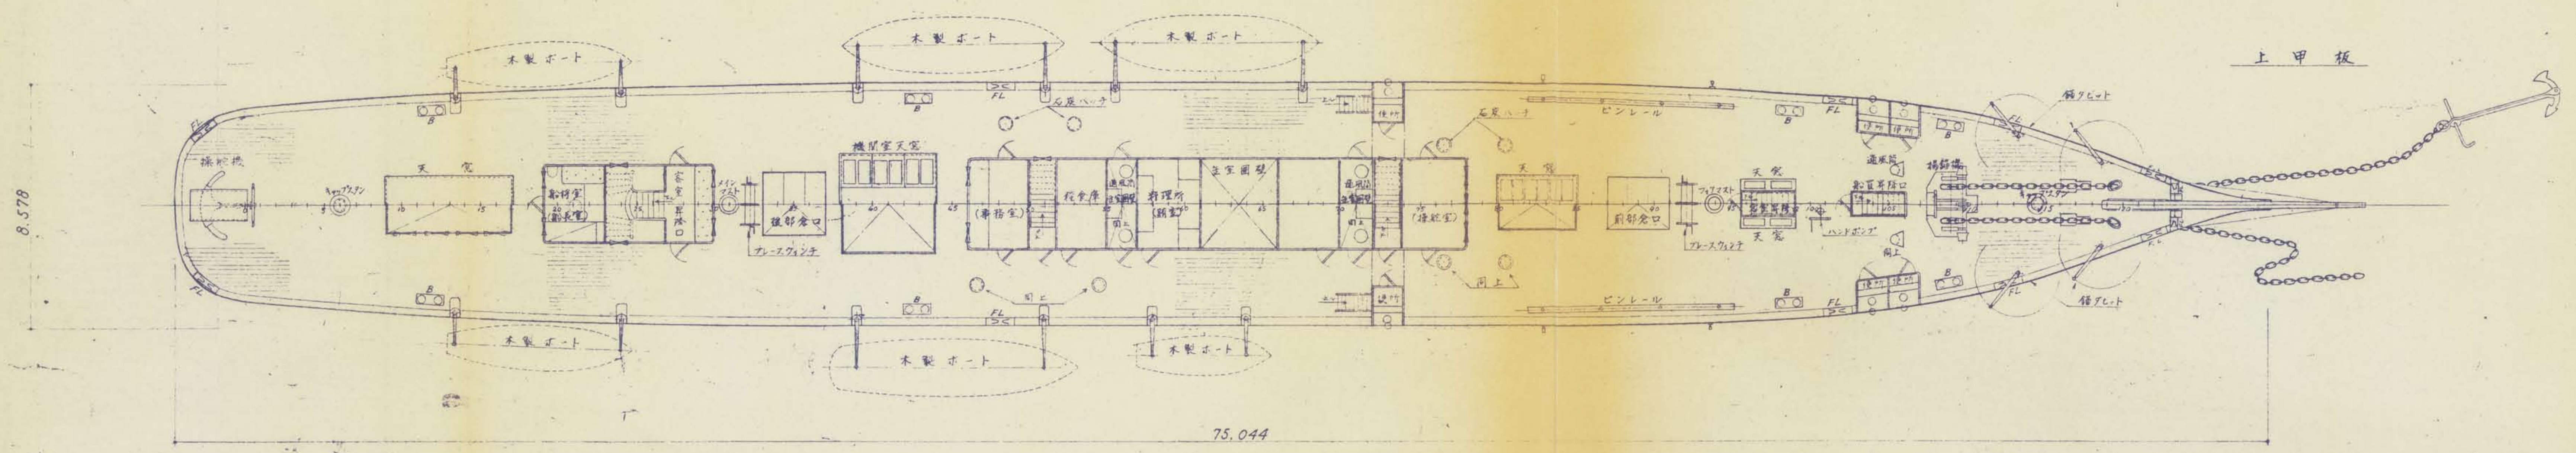
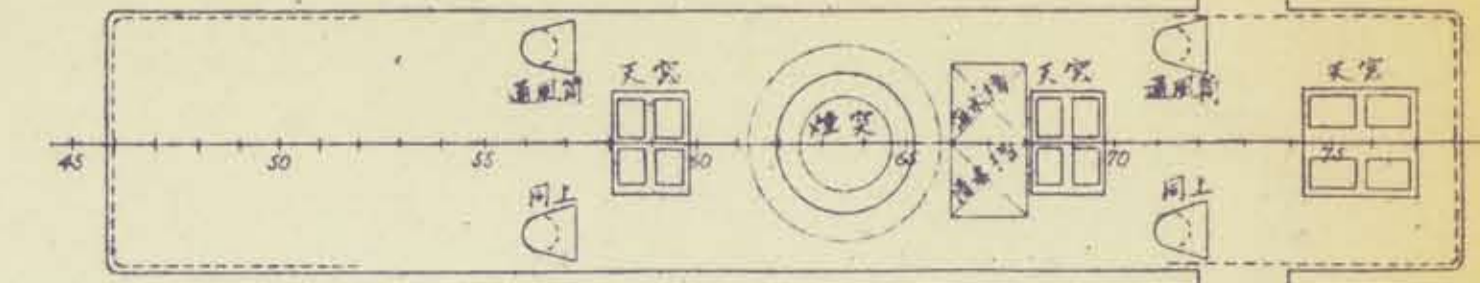


後部甲板室頂部

前部甲板室頂部

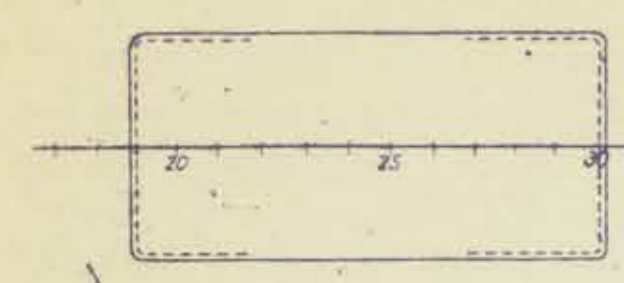

(建造時のもの)

原典	海軍省造船部
縮尺	1/100
平面図	1/100
文化庁五味	阿久保技術
調査年月	57.12.20
調査者	4名

